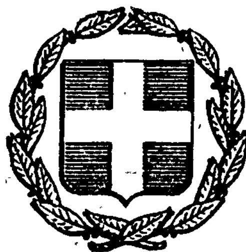


ΕΦΗΜΕΡΙΣ ΤΗΣ ΚΥΒΕΡΝΗΣΕΩΣ
ΤΗΣ ΕΛΛΗΝΙΚΗΣ ΔΗΜΟΚΡΑΤΙΑΣ

ΕΝ ΑΘΗΝΑΙΣ ΤΗι 6 ΟΚΤΩΒΡΙΟΥ 1979 | ΤΕΥΧΟΣ ΤΕΤΑΡΤΟΝ | ΑΡΙΘΜΟΣ ΦΥΛΛΟΥ 543

ΠΕΡΙΕΧΟΜΕΝΑ

ΑΠΑΛΛΟΤΡΙΩΣΕΙΣ

ΑΠΟΦΑΣΕΙΣ

ΠΟΛΕΟΔΟΜΙΑ

ΑΠΟΦΑΣΕΙΣ

ΑΠΑΛΛΟΤΡΙΩΣΕΙΣ

ΑΠΟΦΑΣΕΙΣ

Ἀριθ. 2258 (1)

Περὶ κηρύξεως δημόσιας δασικῆς ἐκτάσεως ὡς ἀναδασωτέας στὸ Ν. Θεσπρωτίας.

Ο ΝΟΜΑΡΧΗΣ ΘΕΣΠΡΩΤΙΑΣ

Ἔχοντας ὑπόψη:

1. Τὶς διατάξεις:

α) Τοῦ ἄρθρου 117 παρ. 3 τοῦ Συντάγματος τῆς Ἑλλάδος.

β) Τῶν ἄρθρων 188-205 τοῦ Ν.Δ. 86/69 «περὶ Δασικοῦ Κώδικα».

γ) Τοῦ Νόμου 3200/1955 «περὶ διοικητικῆς ἀποκεντρώσεως», σὲ συνδυασμὸ μὲ τὶς διατάξεις τοῦ Ν.Δ. 532/1970 «περὶ συμπληρώσεως τῶν διατάξεων περὶ διοικητικῆς ἀποκεντρώσεως» καὶ τοῦ 709/1970 Β.Δ., ποὺ ἐκδόθηκε σὲ ἐκτέλεση αὐτοῦ.

2. Τὶς διευκρινιστικὲς διαταγὲς τοῦ Ὑπουργείου Γεωργίας, ἀριθ. α) 88854/7483/1.10.1975, β) 114812/2946 ἐγκ. 154/24.12.1975, γ) 10582/539/13.2.1976, δ) 204809/761/24.2.1978 καὶ ε) 173235/2090/3.7.1979.

3. Τὴν ἀπὸ 25.7.1979 ἔγγραφη εἰσήγηση τοῦ Δ/ντῆ Δασῶν ΝΟ Θεσπρωτίας, ἀποφασίζουμε:

Κηρύσσουμε ἀναδασωτέα τὴ δημόσια μερικῶς δασοσκεπῆ ἔκταση, ἐμβαδοῦ 3,084 στρεμμάτων, ποὺ βρίσκεται στὴν περιοχὴ «Ἀγκάλη-Ἁγία Παρασκευή», περιφέρειας Κοινότητας Πέρδικας καὶ ἡ ὁποία καταστράφηκε ὁλοσχερῶς ἀπὸ ἐκχέρσωση (κατὰ τρόπο παράνομο), ἡ ὁποία ἔλαβε χώρα τὸ μῆνα Φεβρουάριο 1979, μὲ σκοπὸ τὴν προστασία αὐτῆς καὶ τὴν ἐπαναδημιουργία τῆς δασικῆς βλαστήσεως, ἀπὸ ἀείφυλλα-πλατύφυλλα, ποὺ καταστράφηκε μὲ τὴν ἐκχέρσωση.

Ἡ ἐν λόγῳ ἐκχερσωθεῖσα-καταστραφεῖσα δημόσια δασικὴ ἔκταση ὁρίζεται μὲ τὰ στοιχεῖα Α,Β,Γ,Δ,Ε,Α, στὸ συνημμένο τοπογραφικὸ διάγραμμα, μὲ κλίμακα 1 : 500, ἀπεικονίζεται δέ, στὸ συνημμένο ἀπόσπασμα χάρτου γενικοῦ προσανατολισμοῦ τοῦ Νομοῦ Θεσπρωτίας, μὲ κλίμακα 1 : 200.000.

Αὐτὰ ἀποτελοῦν ἀναπόσπαστα μέρη τῆς παρούσης ἀποφάσεως.

Ἡ ἐκχερσωθεῖσα δασικὴ ἔκταση συνορεύει:

Ἀνατολικά: Μὲ ἐλαιόκτημα Δημητρίου Μάϊπα, κατοίκου Ἰωαννίνων, τὸ ὁποῖο ἀγοράσθηκε ἀπὸ τὸν Βασίλειο Λιόλιο, κάτοικο Πέρδικας.

Δυτικά: Μὲ δημόσια δασικὴ ἔκταση καὶ θάλασσα.

Βόρεια: Μὲ δημόσια δασικὴ ἔκταση καὶ κληροτεμάχιο Παντούλα.

καὶ Νότια: Μὲ δημόσια δασικὴ ἔκταση.

Ἡ ἀπόφαση αὐτὴ νὰ δημοσιευθεῖ στὴν Ἐφημερίδα τῆς Κυβερνήσεως.

Ἡγουμενίτσα, 27 Ἰουλίου 1979

Ὁ Νομάρχης

Π. ΒΛΑΧΟΣΩΤΗΡΟΣ

ΙΗΡΕΣΙΑ ΤΗΣ ΕΛΛΑΔΟΣ — Νομος ΘΕΣΠΡΩΤΙ

Αποσπασμα Χαρτου Γενικου
Προσανατολισμου Νο. Θεσπρωτιας
Κλίμαξ 1:200.000

ΑΛΒΑΝΙΑ

Ν. ΙΩΑΝΝΙΝΩΝ

ΕΠ. ΦΙΛΙΑΤΩΝ

ΕΠ. ΣΟΥΛΙΟΥ

ΗΓΟΥΜΕΝΙΤΣΑ

ΠΑΡΑΜΥΘΙΑ

ΕΠ. ΜΑΡΓΑΡΙΤΙΟΥ

Εμισθώθη δημόσια έκτασις στην περιοχή «Αγία Παρασκευή Περδίκας»

Εθεωρήθη
Ηγουμενίτσα 24.7.1979
Ο Νομάρχης


Ηγουμενίτσα 24.7.1979
Ο Νομάρχης

Ιακωβίδης

ΒΑΚΗΣ ΠΑΠΑΔΙΑΜΑΝΤΗΣ


Κλίμακα 1:500

Εμβαδόν ΑΒΓΔΕ = 3,084 στρεμ.

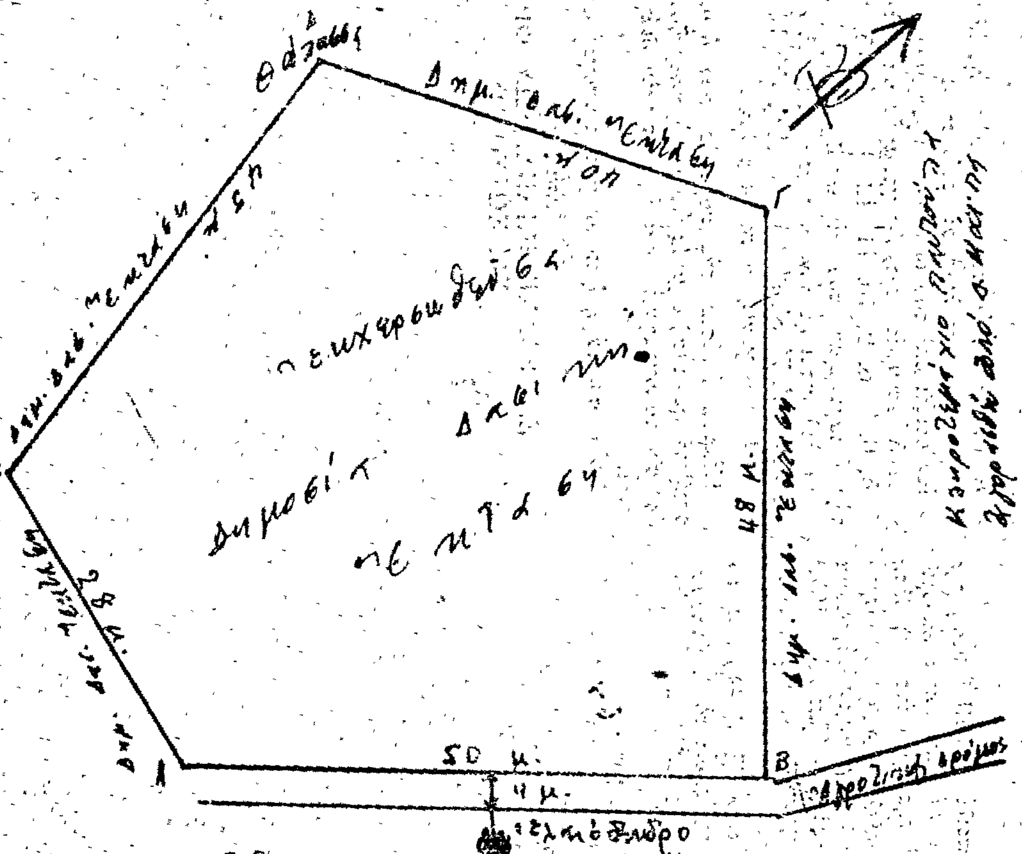

Τοπογραφικό διάγραμμα

ό συντάξας

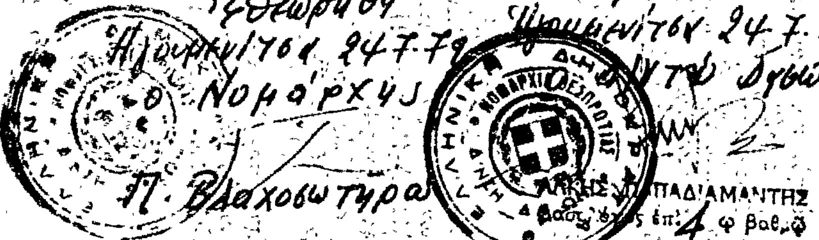

Εθεωρήθη

24.7.79

Νομάρχης

'Αριθ. 14012 (2)

Περὶ ἐπικυρώσεως ἐκθέσεως καὶ διαγράμματος 'Επιτροπῆς καθορισμοῦ οριογραμμῶν αἰγιαλοῦ καὶ παραλίας στὴ θέση «ΣΚΑΛΩΜΑ-ΒΑΡΔΑΛΗ» Περαχώρας, Δήμου Λουτρακίου Περαχώρας-Κορινθίας.

Ο ΝΟΜΑΡΧΗΣ ΚΟΡΙΝΘΙΑΣ

Ἔχοντας ὑπόψη :

1. Τὶς διατάξεις : α) τοῦ Α.Ν. 2344/1940 «περὶ αἰγιαλοῦ καὶ παραλίας».

β) τοῦ Α.Ν. 263/1968 «περὶ τροποποιήσεως καὶ συμπληρώσεως τῶν διατάξεων περὶ Δημοσίων Κτημάτων» γ) τοῦ Π.Δ. 636/1977 «περὶ διαρθρώσεως τοῦ 'Υπουργείου Οἰκονομικῶν καὶ 'Οργανισμοῦ τῶν 'Υπηρεσιῶν αὐτοῦ» δ) τοῦ Ν. 3200/1955 «περὶ διοικητικῆς ἀποκεντρώσεως», ὅπως τροποποιήθηκε καὶ συμπληρώθηκε μεταγενέστερα.

2. Τὴν ἀπὸ 12 'Απριλίου 1979 τῆς κατὰ τὰ ἄρθρα 74 τοῦ Π.Δ. 636/ 1977 'Επιτροπῆς καθορισμοῦ τῶν ὁρίων τοῦ αἰγιαλοῦ καὶ τὸ τοπογραφικὸ καὶ ὑψομετρικὸ διάγραμμα ποὺ τὴ συνοδεύει, ποὺ συντάχθηκε στὶς 24 'Ιανουαρίου 1979 ἀπὸ τὸν πολιτικὸ ὑπομηχανικὸ Δ.Ε. Θεοφάνη Γκολέτση, καὶ θεωρήθηκε ἀπὸ τὸ Διευθυντὴ Τεχνικῶν 'Υπηρεσιῶν Ν. Κορινθίας στὶς 10 'Απριλίου 1979, ἐπὶ τοῦ ὁποίου χαράχτηκε ἀπὸ τὴν πιὸ πάνω 'Επιτροπή, μὲ ἐρυθρᾶ συνεχῆ γραμμὴ ἡ ὁριογραμμὴ τοῦ αἰγιαλοῦ καὶ μὲ συνεχῆ κίτρινη γραμμὴ ἡ ὁριογραμμὴ τῆς παραλίας.

3. Τὴ Φ. 187.2/530/79/Σ. 1918/2.8.1979 σύμφωνη γνωμοδότηση τοῦ Γενικοῦ 'Επιτελείου Ναυτικοῦ, ἀποφασίζουμε :

'Επικυρώνουμε τὴν ἀπὸ 12 'Απριλίου 1979 ἔκθεση τῆς κατὰ τὸ ἄρθρο 74 τοῦ Π.Δ. 636/1977 'Επιτροπῆς καθορισμοῦ τῶν ὁρίων τοῦ αἰγιαλοῦ καὶ τῆς παραλίας στὴ θέση «ΣΚΑΛΩΜΑ-ΒΑΡΔΑΛΗ» Περαχώρας, Δήμου Λουτρακίου Περαχώρας-Κορινθίας, καὶ τὸ τοπογραφικὸ διάγραμμα ποὺ τὴ συνοδεύει, ποὺ θεωρήθη στὶς 10 'Απριλίου 1979 ἀπὸ τὴν Διεύθυνση Τεχνικῶν 'Υπηρεσιῶν Ν. Κορινθίας.

'Η ἀπόφαση αὐτὴ νὰ δημοσιευθεῖ, μαζὶ μὲ τὴν ἀπὸ 12 'Απριλίου 1979 ἔκθεση τῆς 'Επιτροπῆς καὶ τὸ διάγραμμα, στὴν 'Εφημερίδα τῆς Κυβερνήσεως.

Κόρινθος, 14 Αὐγούστου 1979

'Ο Νομάρχης
ΧΡ. ΓΟΥΛΑΣ

ΕΚΘΕΣΙΣ

'Επιτροπῆς καθορισμοῦ ὁριογραμμῶν Αἰγιαλοῦ καὶ Παραλίας εἰς θέσιν Σκάλωμα-Βάρδαλη Περαχώρας τοῦ Δήμου Λουτρακίου - Περαχώρας Κορινθίας.

'Εν Κορίνθῳ σήμερον τὴν 12ην 'Απριλίου τοῦ ἔτους 1979, ἡμέραν Πέμπτην καὶ ὥραν 11.00 π.μ. συνελθοῦσα ἡ κατὰ τὸ ἄρθρον 74 τοῦ Π.Δ. 636/1977 'Επιτροπὴ καθορισμοῦ τοῦ Αἰγιαλοῦ καὶ Παραλίας ἀποτελουμένη ἐκ τῶν :

1) 'Εμμανουὴλ Μελαχροινίδη Οἰκονομικοῦ 'Εφόρου Κορίνθου, ἧς Προέδρου..
2) Κωνσταντίνου Φρυδᾶ Διευθυντοῦ Τεχνικῶν 'Υπηρεσιῶν Ν. Κορινθίας.
3) Χρήστου Κωτσοβοῦ Λιμενάρχου Κορίνθου ὡς μελῶν κατόπιν σχετικῆς προσκλήσεως τοῦ Οἰκονομικοῦ 'Εφόρου Κορίνθου πρὸς καθορισμὸν τῶν ὁρίων τοῦ Αἰγιαλοῦ καὶ τῆς Παραλίας ἐπὶ τμήματος παραλίας εἰς θέσιν Σκάλωμα-Βάρδαλη Περαχώρας Δήμου Λουτρακίου - Περαχώρας Ν. Κορινθίας καὶ λαβοῦσα ὑπ' ὄψιν :


1. Τὸ ἀπὸ 24 'Ιανουαρίου 1979 τοπογραφικὸν καὶ ὑψομετρικὸν διάγραμμα συνταχθὲν ὑπὸ τοῦ Πολιτικοῦ 'Υπομηχανικοῦ Δ.Ε. Θεοφάνους Γκωλέτση καὶ θεωρηθὲν τὴν 10ην 'Απριλίου 1979 παρὰ τοῦ Διευθυντοῦ τῆς Δ.Τ.Υ.Ν. Κορινθίας.
2. Τὰ ἐκ τῆς διενεργηθείσης αὐτοψίας, διεξαχθείσης σήμερον τὴν 19.4.1979 προκύψαντα στοιχεῖα.
3. Τὰς διατάξεις τοῦ Α.Ν. 1540/1938 ὡς ἐτροποποιήθη ὑπὸ τοῦ Α.Ν. 2344/1940 καὶ τοῦ Α.Ν. 263/1968.
4. Τὸ γεγονὸς ὅτι ὁ καθορισμὸς ἐνεργεῖται διὰ πρώτην φοράν.
5. Τὸ ὑπ' ἀριθμ. Φ. 187.2/9/79/Σ32/9.1.1979 ἔγγραφον τοῦ Γεν. 'Επιτελείου Ναυτικοῦ τοῦ 'Υπουργείου 'Εθνικῆς 'Αμύνης.
6. Τὸ ὅτι εἰς τὴν ζώνην παραλίας οὐδὲν κτῖσμα ὑφίσταται.
7. Τὸ ὅτι δὲν ὑφίσταται παλαιὸς αἰγιαλὸς εἰς ὁλόκληρον τὸ μῆκος τῆς παραλίας, ἀποφαίνεται :

Καθορίζει ἐπὶ τοῦ ὡς ἄνω διαγράμματος.
α) Δι' ἐρυθρᾶς συνεχοῦς γραμμῆς ὑπὸ στοιχεῖα 1, 2, 3, 4, 5, 6, 7, 8, 9, 10, 11, 12, 13, 14, 15, 16, 17, 18, 19 τὴν ὁριογραμμὴν τοῦ αἰγιαλοῦ.
β) Διὰ κιτρίνης συνεχοῦς γραμμῆς ὑπὸ στοιχεῖα 1', 2', 3', 4', 5', 6', 7', 8', 9', 10', 11', 12', 13', 14', 15', 16', 17', 18', 19', τὴν γραμμὴν τῆς παραλίας.

'Εξαρτᾷ ἁπάσας τὰς κορυφὰς τῶν ὁριογραμμῶν ἀπὸ σταθερὰ (μόνιμα) σημεῖα ὡς εἰς τὸ συνοδεῦον τὴν παροῦσαν ἔκθεσιν τοπογραφικὸν καὶ ὑψομετρικὸν διάγραμμα ἐμφαίνεται.
'Εφ' ᾧ συνετάγη ἡ παροῦσα καὶ ὑπογράφεται ὡς ἕπεται.

'Η 'Επιτροπὴ
Ε. ΜΕΛΑΧΡΟΙΝΙΔΗΣ, ΚΩΝ. ΦΡΥΔΑΣ
ΧΡ. ΚΩΤΣΟΒΟΣ

ΤΟΠΟΓΡΑΦΙΚΟ ΔΙΑΓΡΑΜΜΑ
ΕΙΣ ΘΕΣΙΝ ΣΚΑΛΩΜΑ ΒΑΡΔΑΛΗ ΠΕΡΑΧΩΡΑΣ
ΔΗΜΟΥ ΛΟΥΤΡΑΚΙΟΥ ΠΕΡΑΧΩΡΑΣ ΝΟΜΟΥ ΚΟΡΙΝΘΙΑΣ
ΔΙΑ ΤΟΝ ΚΑΘΟΡΙΣΜΟΝ ΤΩΝ ΟΡΙΟΓΡΑΜΜΩΝ ΑΙΓΙΑΛΟΥ ΚΑΙ ΠΑΡΑΛΙΑΣ
ΚΛΙΜΑΞ 1:500

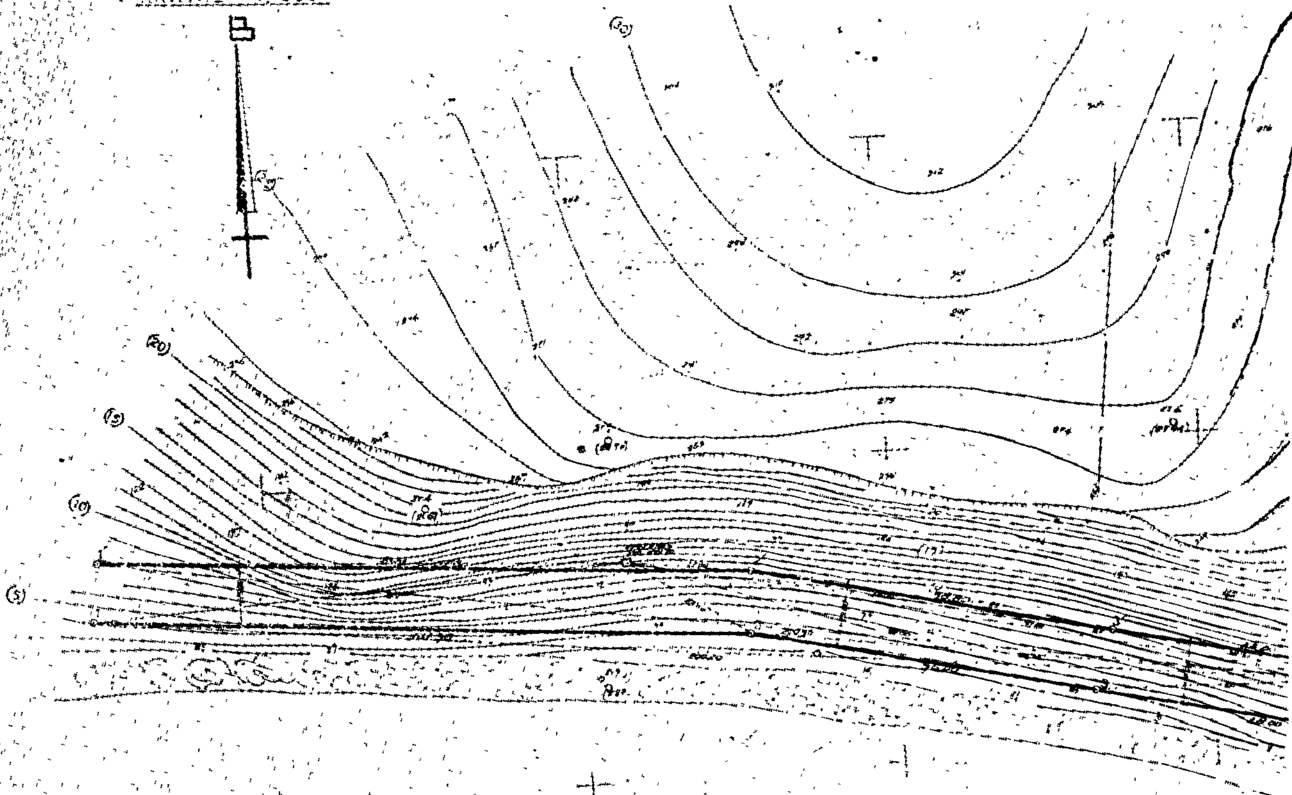

ΟΡΜΟΣ ΑΓΡΙ


ΥΠΟΜΝΗΜΑ


1,2,3,4,5,6,7,8,9,10,11,12,13,14,15,16,17,18,19	οριογραμμή αιγιαλού
1,2,3,4,5,6,7,8,9,10,11,12,13,14,15,16,17,18	οριογραμμή παραλίας
Δεν υφίσταται παλαιός αιγιαλός	
Ο καθορισμός ενεργείται το πρώτον	
Δεν υφίστανται κτίσματα εντός της ζώνης παραλίας	


Το παρον ανηκει εις την απο 12/12/1979
ΕΚΘΕΣΙΝ της επιτροπης Αρθρον 74 του ΠΔ 636/1977
καθορισμου των οριων ΑΙΓΙΑΛΟΥ και ΠΑΡΑΛΙΑΣ

Κορινθος 24/1/1979
Ο Συνταξας Μηχανικος

ΘΕΟΦ. ΓΚΟΛΕΤΣΗΣ
Πολ. Υπ/κος 4ου β

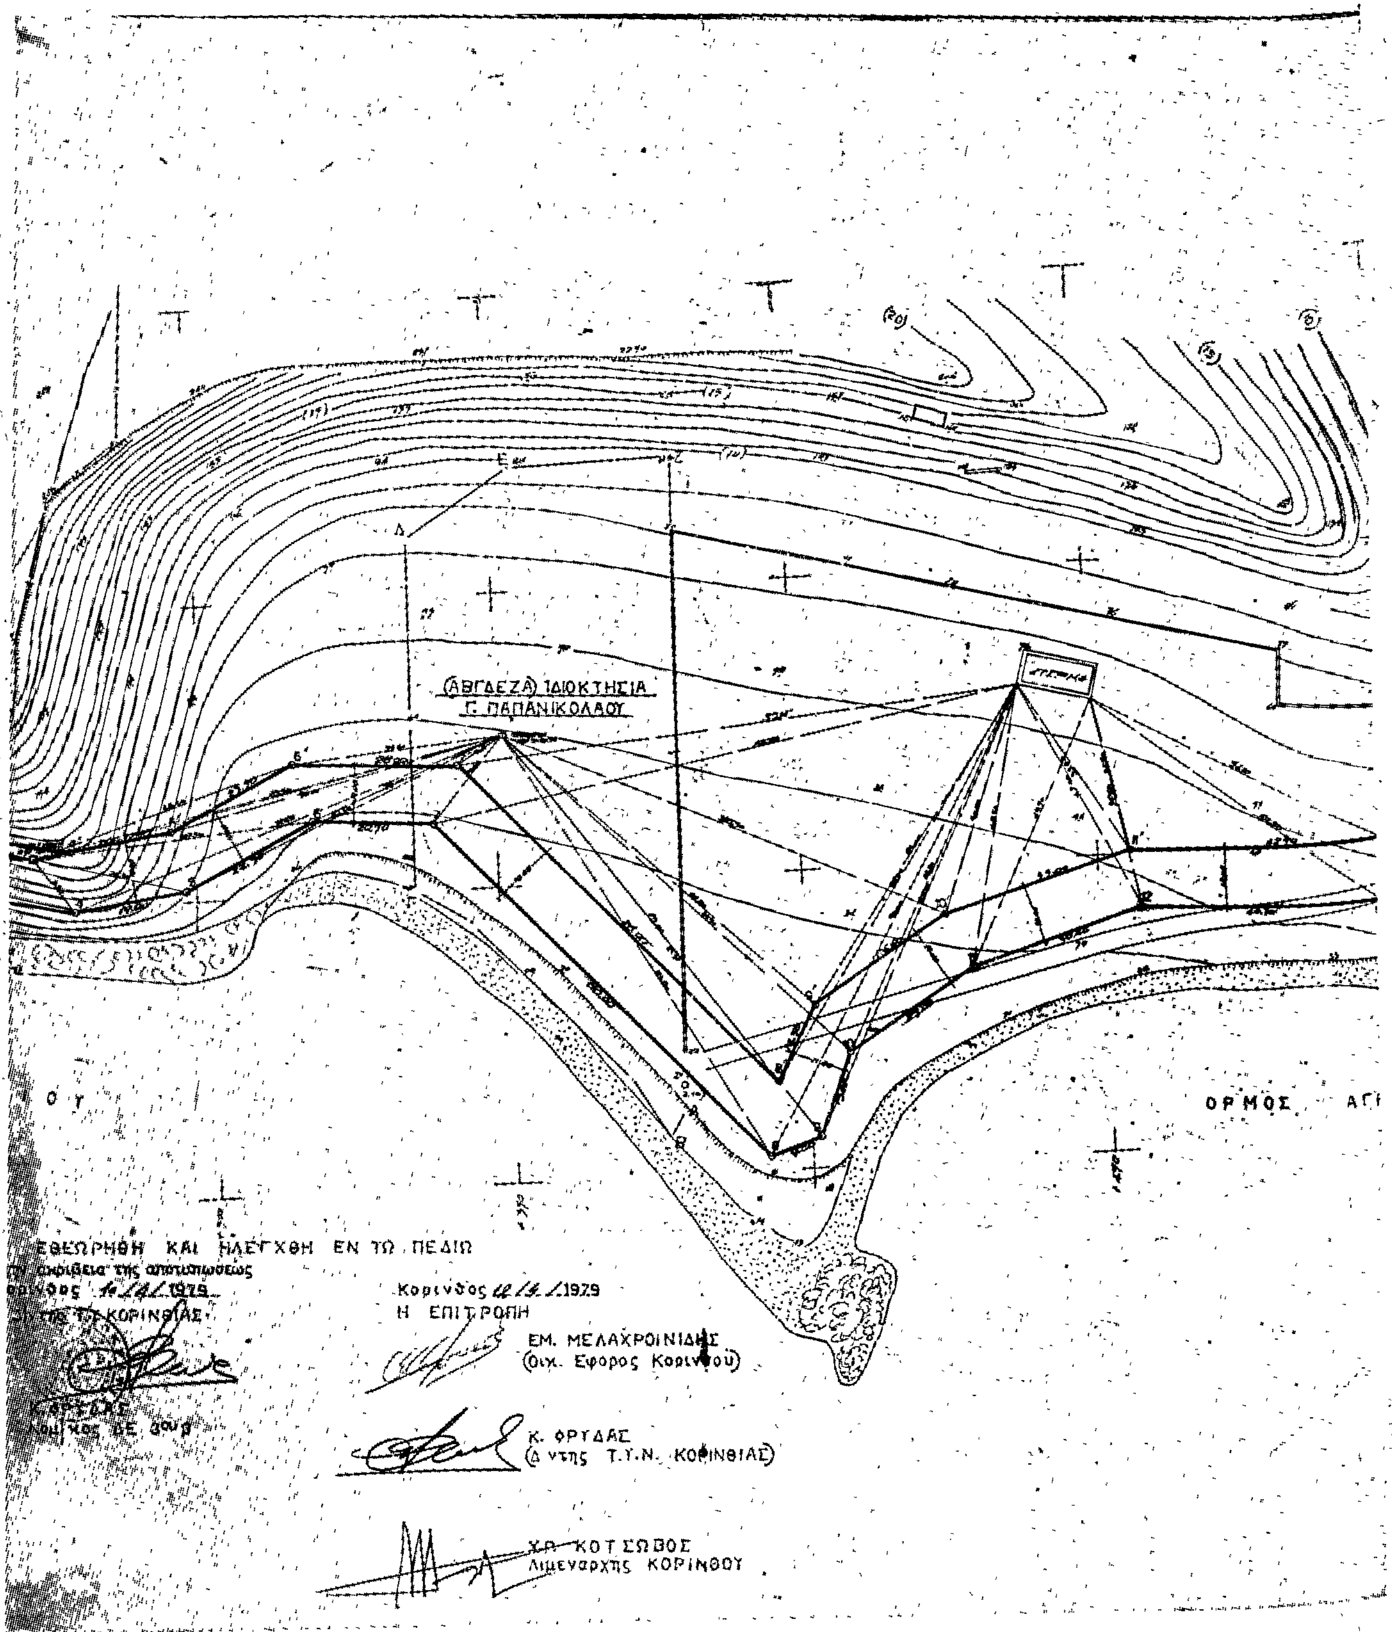
(ΑΒΓΔΕΖΑ) ΙΔΙΟΚΤΗΣΙΑ
Γ. ΠΑΠΑΝΙΚΟΛΑΟΥ
ΟΡΜΟΣ
ΕΘΕΩΡΗΘΗ ΚΑΙ ΗΛΕΓΧΘΗ ΕΝ ΤΩ ΠΕΔΙΩ
Κορινθος
Η ΕΠΙΤΡΟΠΗ
ΕΜ. ΜΕΛΑΧΡΟΙΝΙΔΗΣ
(Οικ. Εφορος Κορινθου)
Κ. ΦΡΥΔΑΣ
(Δ/ντης Τ.Υ.Ν. ΚΟΡΙΝΘΙΑΣ)
ΧΡ. ΚΟΤΣΩΒΟΣ
Λιμεναρχης ΚΟΡΙΝΘΟΥ

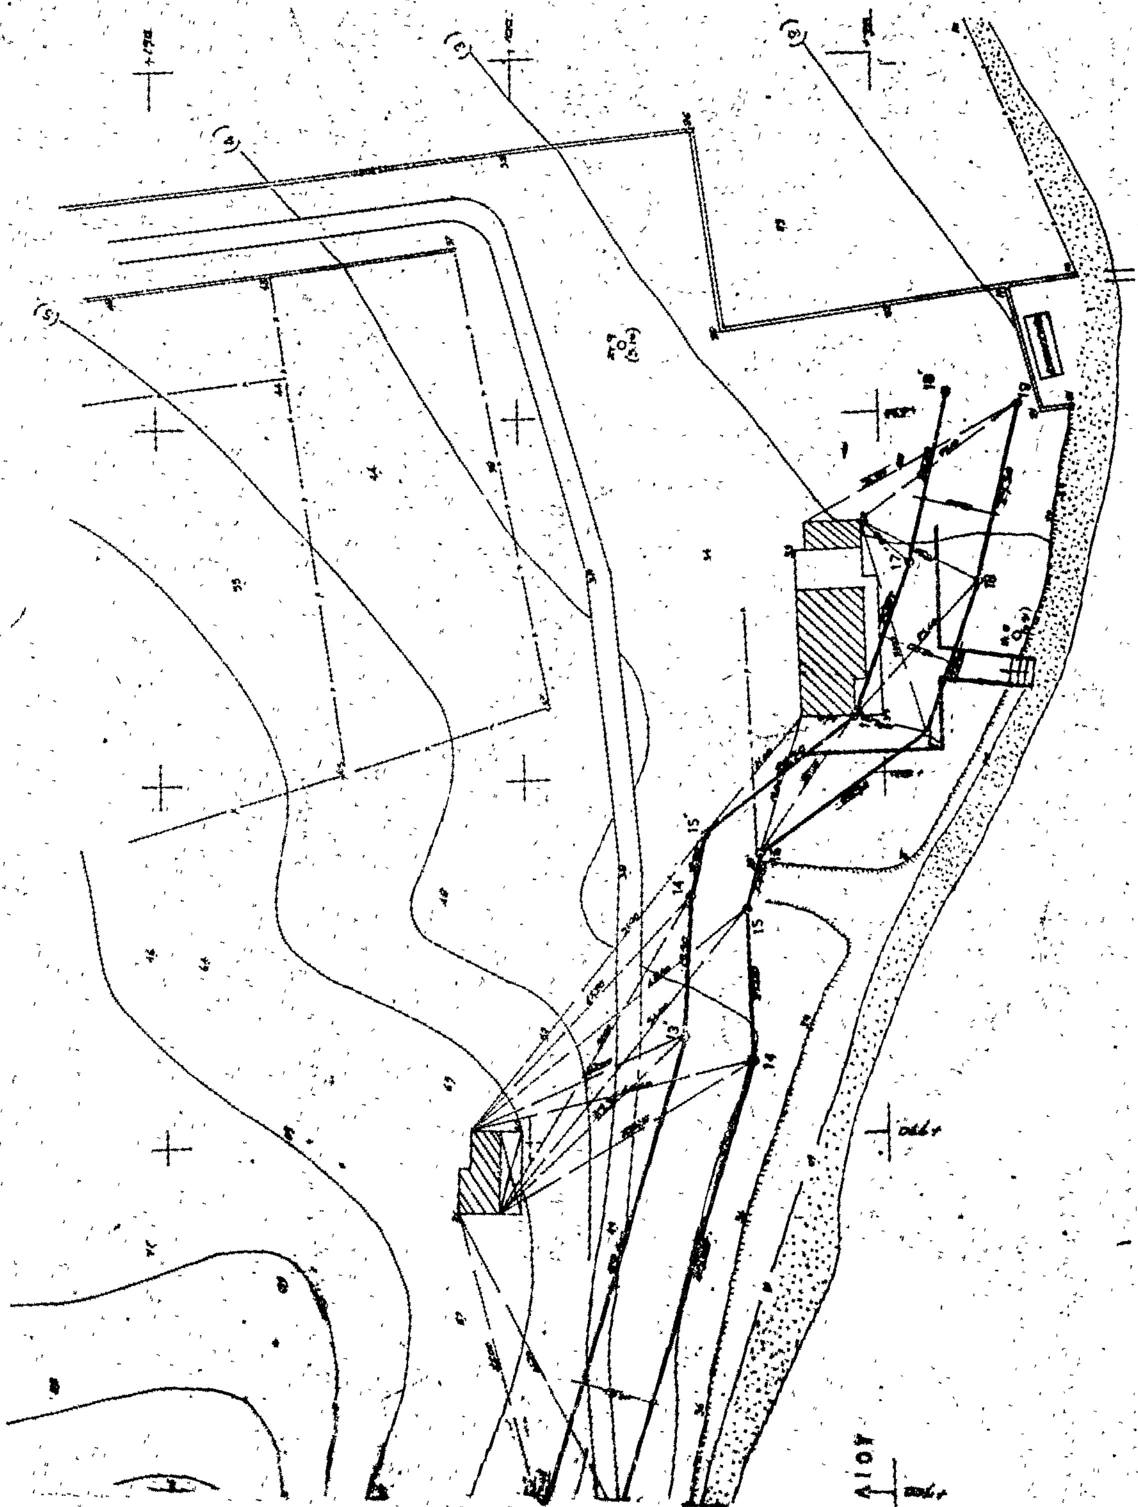

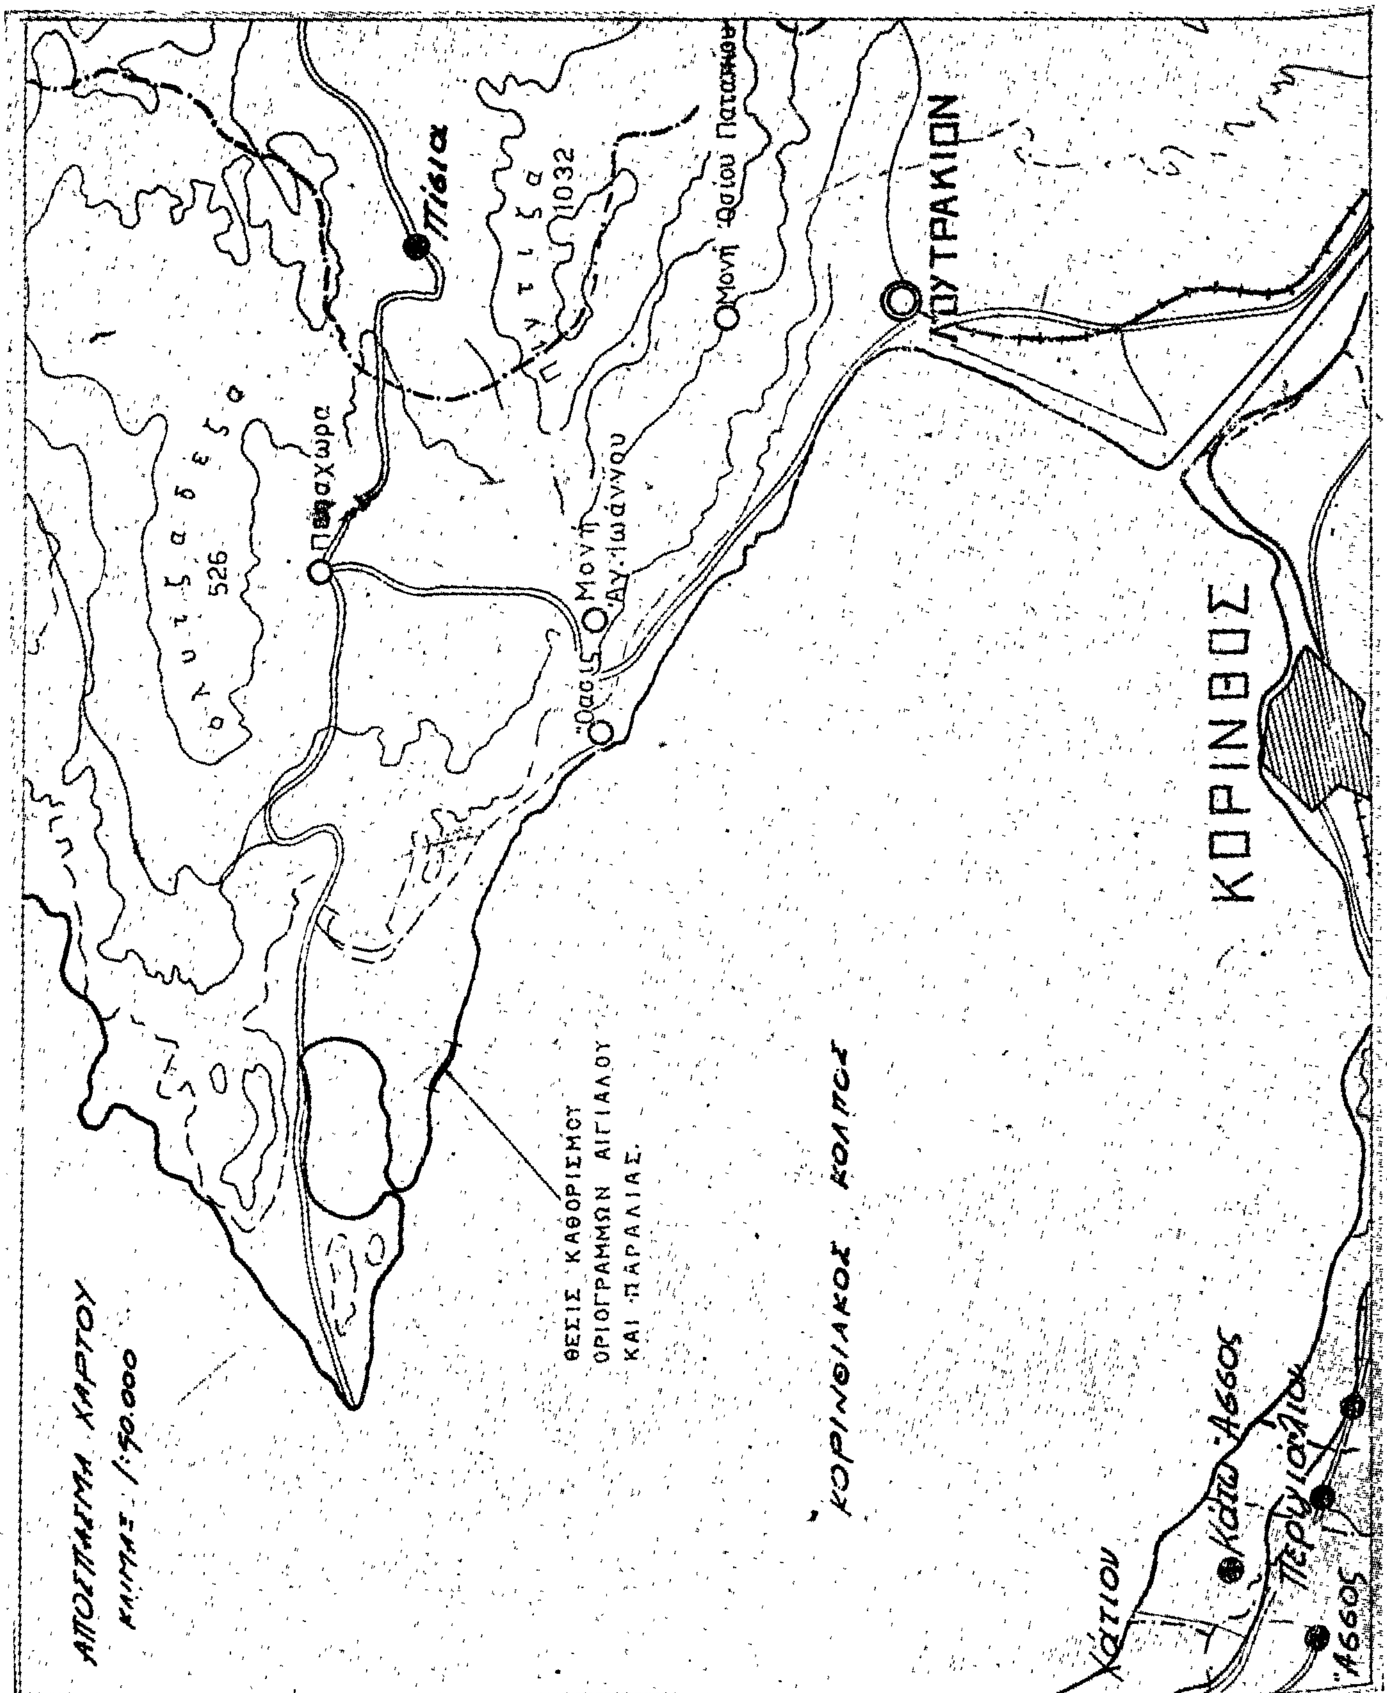
ΑΠΟΣΠΑΣΜΑ ΧΑΡΤΟΥ
ΚΛΙΜΑΞ 1:50.000
ΚΟΡΙΝΘΙΑΚΟΣ ΚΟΛΠΟΣ
ΘΕΣΙΣ ΚΑΘΟΡΙΣΜΟΥ ΟΡΙΟΓΡΑΜΜΩΝ ΑΙΓΙΑΛΟΥ ΚΑΙ ΠΑΡΑΛΙΑΣ
ΚΟΡΙΝΘΟΣ
ΛΟΥΤΡΑΚΙΟΝ
Πίσια
Περαχώρα
526
1032
Μονή Αγ. Ιωάννου
Μονή Οσίου Παταπίου
Όασις
Κάτω Άσσος
Περιγιάλιον
Άσσος

Ἀριθ. ΟΕ 5616 (3)

Περὶ ἐπικυρώσεως ἐκθέσεως καὶ διαγραμμάτων καθορισμοῦ ὁριογραμμῆς Αἰγιαλοῦ-Παραλίας στὴ θέση «ΧΑΡΑΚΑΣ» Φελλοῦ Ν. Ἄνδρου πρὸ ἰδιοκτησίας Φώφης Βασιλειάδου.

Ο ΝΟΜΑΡΧΗΣ ΚΥΚΛΑΔΩΝ

Ἔχοντας ὑπόψη:

1. Τὶς διατάξεις τοῦ ἄρθρου 1 τοῦ Ν. 3200/55 «περὶ διοικητικῆς ἀποκεντρώσεως».

2. Τὸ ἀπὸ 11/12.11.1929 Δ/γμα «περὶ Διοικήσεως Δημοσίων Κτημάτων».

3. Τὰ ἄρθρα, 1–2 τοῦ Α.Ν. 2344/1940 «περὶ Αἰγιαλοῦ καὶ Παραλίας».

4. Τὸ Πρ. Διάταγμα 636/77 «περὶ διαρθρώσεως τοῦ Ὑπουργείου Οἰκονομικῶν καὶ Ὀργανισμοῦ τῶν Ὑπηρεσιῶν αὐτοῦ».

5. Τὸ ἀπὸ Αὔγουστο 1978 τοπογραφικὸ διάγραμμα καθορισμοῦ - ὁριογραμμῆς Αἰγιαλοῦ καὶ Παραλίας στὴ θέση Φελλὸς - Γαβρίου - νήσου Ἄνδρου πρὸ ἰδιοκτησίας Φώφης Βασιλειάδου, ποὺ συντάχθηκε ἀπὸ τὸν τοπογράφο Μηχανικὸ Ἰωάννη Στεφ. Πατίλα, ἐλέγχθηκε ἀπὸ τὸν Ἰωάννη Ἀλβέρτη - Πολιτικὸ Μηχανικό, στὶς 26.8.78, καὶ θεωρήθηκε ἀπὸ τὸ Διευθυντὴ Τεχνικῶν Ὑπηρεσιῶν Ν. Κυκλάδων Στυλιανὸ Ὀργέτα στὶς 26.8.78 καὶ στὸ ὁποῖο χαράχτηκε μὲ ἐρυθρὰ γραμμὴ ἡ ὁριογραμμὴ τοῦ Αἰγιαλοῦ καὶ μὲ κίτρινη ἡ ὁριογραμμὴ Παραλίας.

5. Τὴν ἀπὸ 28.8.78 ἔκθεση - πρακτικὰ τοῦ ἀνωτέρω Προεδρικοῦ Διατάγματος 636/77.

6. Τὴ σύμφωνη γνώμη τοῦ Ἀρχηγείου Ναυτικοῦ ποὺ δόθηκε μὲ τὸ Φ. 187.2/125/79 ἀριθμ. Σ. 332/15.2.79 ἔγγραφό του, ἀποφασίζουμε:

Ἐπικυρώνουμε τὴν ἀπὸ 28.8.78 ἔκθεση - πρακτικό, τῆς κατὰ τὸ ἄρθρο 74 Π. Δ/τος 636/77 Ἐπιτροπῆς καθορισμοῦ ὁριογραμμῆς Αἰγιαλοῦ καὶ Παραλίας, στὴ θέση Φελλὸς - Γαβρίου - νήσου Ἄνδρου πρὸ ἰδιοκτησίας Φώφης Βασιλειάδου, καθὼς καὶ τὸ οἰκεῖο τοπογραφικὸ διάγραμμα ποὺ συντάχθηκε τὸν Αὔγουστο τοῦ 1978 ἀπὸ τὸν τοπογράφο μηχανικὸ Ἰωάννη Στεφ. Πατίλα, ἐλέχθηκε στὶς 26.8.78 ἀπὸ τὸν πολιτικὸ Μηχανικὸ Ἰωάννη Ἀλβέρτη καὶ θεωρήθηκε ἀπὸ τὸ Διευθυντὴ Τεχνικῶν Ὑπηρεσιῶν Νομοῦ Κυκλάδων Στυλιανοῦ Ὀργέτα.

Ἡ ἀπόφαση αὐτή, μαζὶ μὲ τὴν ἀπὸ 28.8.78 ἔκθεση - πρακτικὸ τῆς ἁρμοδίας ἐπιτροπῆς, καθὼς καὶ τὸ ἀπὸ Αὔγουστο 1978 τοπογραφικὸ διάγραμμα, νὰ δημοσιευθεῖ στὴν Ἐφημερίδα τῆς Κυβερνήσεως.

Ἑρμούπολη, 21 Αὐγούστου 1979

Ὁ Νομάρχης
ΑΘΑΝΑΣΙΟΣ ΔΑΛΚΑΦΟΥΚΗΣ

ΠΡΑΚΤΙΚΟ

Καθορισμὸς Αἰγιαλοῦ καὶ Παραλίας γιὰ πρώτη φορὰ στὴν περιοχὴ Φελλοῦ τῆς νήσου Ἄνδρου (τοποθεσία Χάρακος).

Στὸν Φελλὸ Ἄνδρου σήμερα 28ην τοῦ μηνὸς Αὐγούστου τοῦ ἔτους 1978, ἡμέρα Δευτέρα καὶ ὥρα 1 μ.μ. οἱ ὑπογεγραμμένοι:

1) Ἡρακλῆς Δεδελετάκης, οἰκονομικὸς ἔφορος Ἄνδρου.

2) Σαμόλης Χαράλαμπος, Ἀνθ/ρχος Α.Σ. Ἄνδρου, λιμενάρχης.

3) Στυλιανὸς Ὀργέτας, Νομομηχανικὸς μὲ 3ο βαθμό, ἀποτελοῦντες τὴν κατὰ νόμο ἐπιτροπὴ καθορισμοῦ τῶν ὁρίων αἰγιαλοῦ καὶ παραλίας (ἀριθ. 5 Α.Μ. 263/68) προβήκαμε στὸν καθορισμὸ τῶν ὁρίων αἰγιαλοῦ καὶ παραλίας στὴ θέση Χάρακος τῆς Κοινότητας Φελλοῦ, τῆς νήσου Ἄνδρου.

Ἡ Ἐπιτροπὴ ἔχουσα ὑπόψη:

1. Τὸ τοπογραφικὸ διάγραμμα τῆς περιοχῆς ὑπὸ κλίμακα 1:500, ποὺ συντάχθηκε τὸν Αὔγουστο τοῦ 1978 ἀπὸ τὸν ἰδιώτη τοπογράφο μηχανικὸ Ἰωάννη Στεφ. Πατίλα, ἐλέγχθηκε ἀπὸ τὸν Πολ. Μηχανικὸ Ἰωάννη Ἀλβέρτη τῆς Δ/νσεως Τεχν. Ὑπηρεσιῶν καὶ θεωρήθηκε στὶς 26.8.798 ἀπὸ τὸν διευθυντὴ Τεχνικῶν Ὑπηρεσιῶν Ν. Κυκλάδων.

2. Τὶς διατάξεις τοῦ Α.Ν. 2344/40 «περὶ αἰγιαλοῦ καὶ παραλίας».

3. Τὶς διατάξεις τοῦ Α.Ν. 263/68), καθορίζει:


Χαράσσει μὲ κόκκινο χρῶμα τὸ ὅριο τοῦ αἰγιαλοῦ, μὲ τὴν πολυγωνικὴ Α, Β, Γ, Δ, 1, 2, 3, 4, 5, 6, 7, 8, 9, 10, 11, 12, 13, 14, 15, 16, 17, 18, 19, 20, 21, 22, 23, 24, 25, 26, 27, 28, 29, 30 καὶ μὲ κίτρινο χρῶμα τὸ ὅριον τῆς παραλίας μὲ τὴν πολυγωνικὴ 1', 2', 3', 4', 5', 6', 7', 8', 9', 10', 11', 12', 13', 14', 15', 16', 17', 18', 19', 20', 21', 22', 23', 24', 25', 26', 27', 28', 129', 30' τὸ πλάτος τῆς παραλίας καθορίστηκε σύμφωνα μὲ τὸ ἄρθρο 5 τοῦ Α.Ν. 2344/40.


Οἱ συντεταγμένες ὅλων τῶν κορυφῶν τῆς πολυγωνικῆς τοῦ αἰγιαλοῦ καὶ τῆς παραλίας, καθὼς καὶ τὰ μήκη τῶν πλευρῶν αὐτῶν εἶναι οἱ ἐπὶ διαγράμματος πίνακος.


Ἡ Ἐπιτροπὴ

Ὁ Πρόεδρος
ΗΡΑΚΛΗΣ ΔΕΔΕΛΕΤΑΚΗΣ

Τὰ Μέλη
ΧΑΡ. ΣΑΜΟΛΗΣ
ΣΤΥΛΙΑΝΟΣ Κ. ΟΡΓΕΤΑΣ

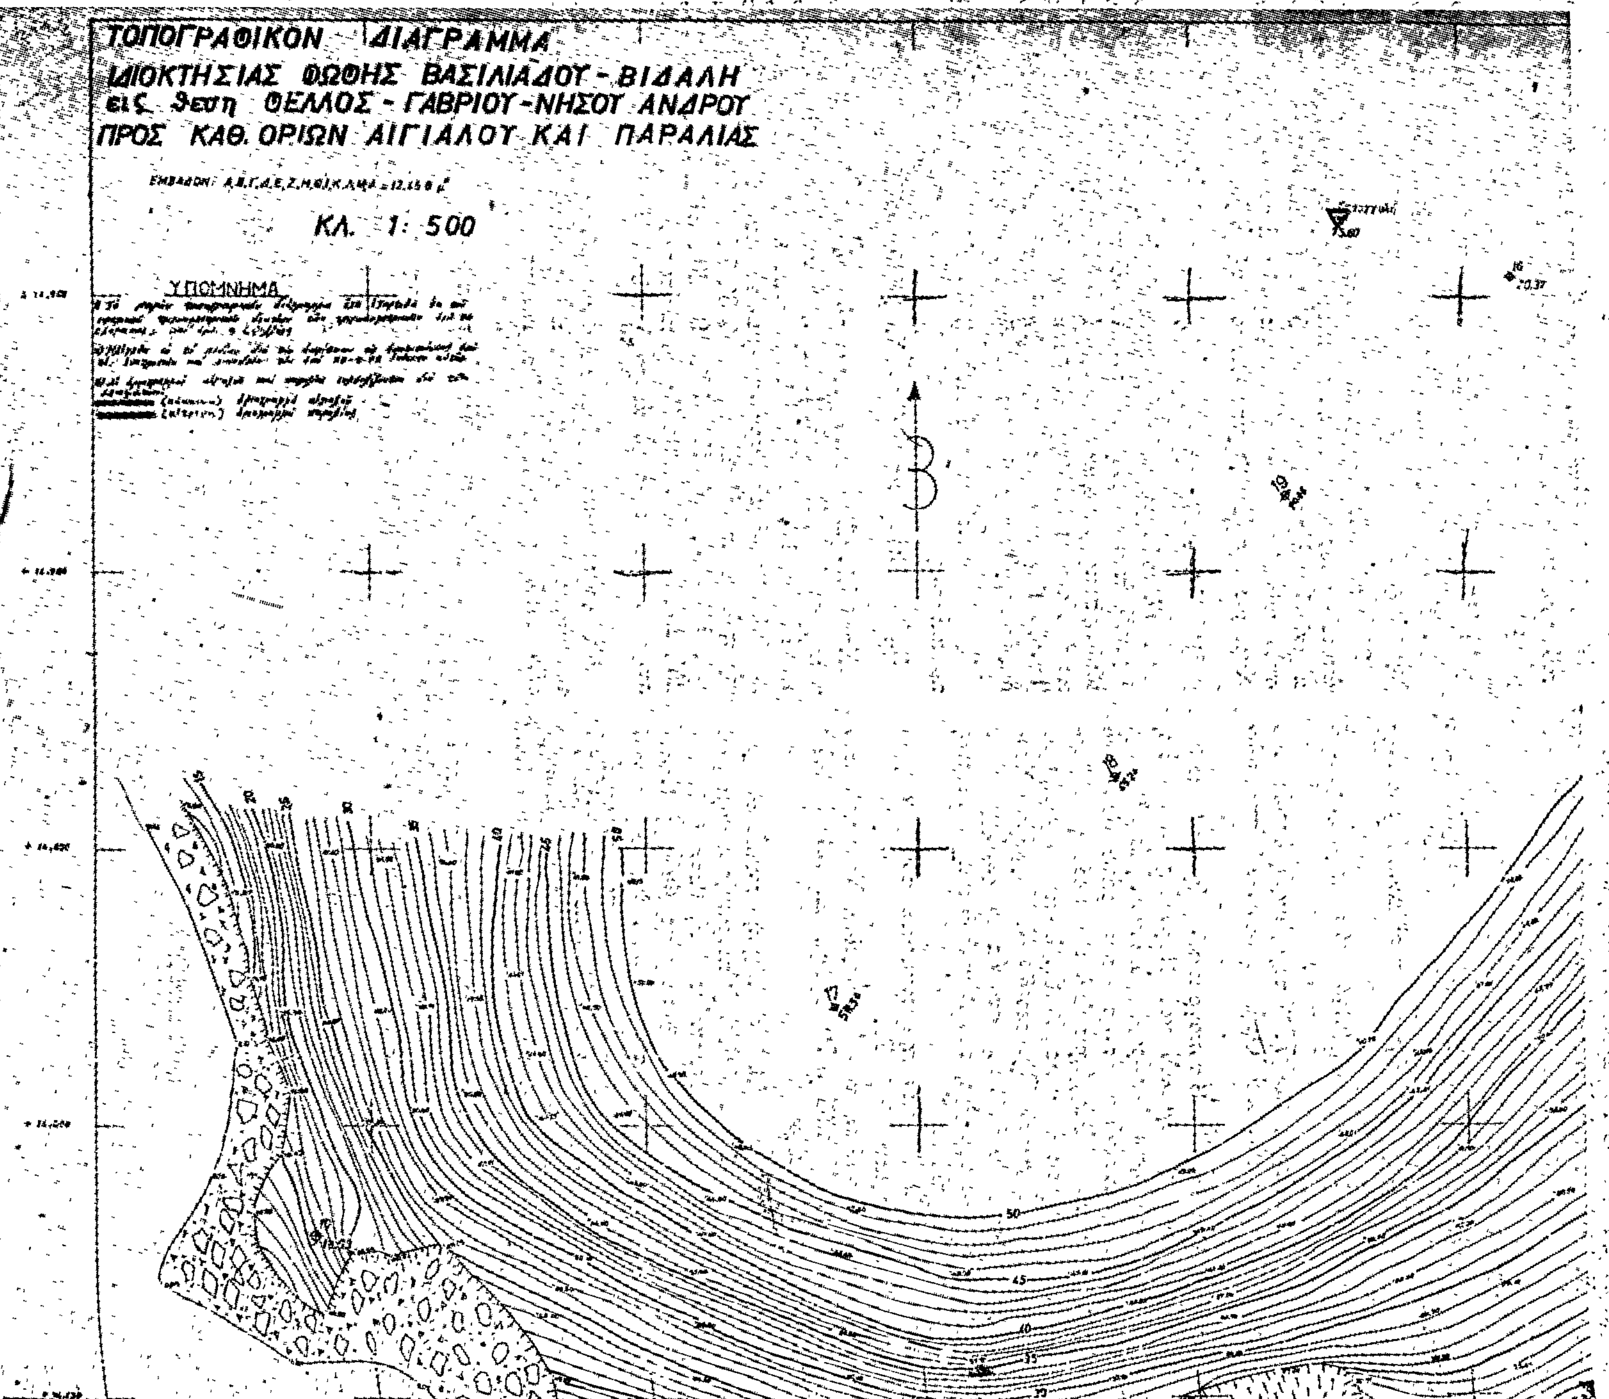
ΤΟΠΟΓΡΑΦΙΚΟΝ ΔΙΑΓΡΑΜΜΑ
ΙΔΙΟΚΤΗΣΙΑΣ ΘΩΘΗΣ ΒΑΣΙΛΙΑΔΟΥ - ΒΙΔΑΛΗ
εἰς θέσιν ΘΕΛΟΣ - ΓΑΒΡΙΟΥ - ΝΗΣΟΥ ΑΝΔΡΟΥ
ΠΡΟΣ ΚΑΘ. ΟΡΙΩΝ ΑΙΓΙΑΛΟΥ ΚΑΙ ΠΑΡΑΛΙΑΣ
ΚΛ. 1: 500
ΥΠΟΜΝΗΜΑ
50
45
40
35

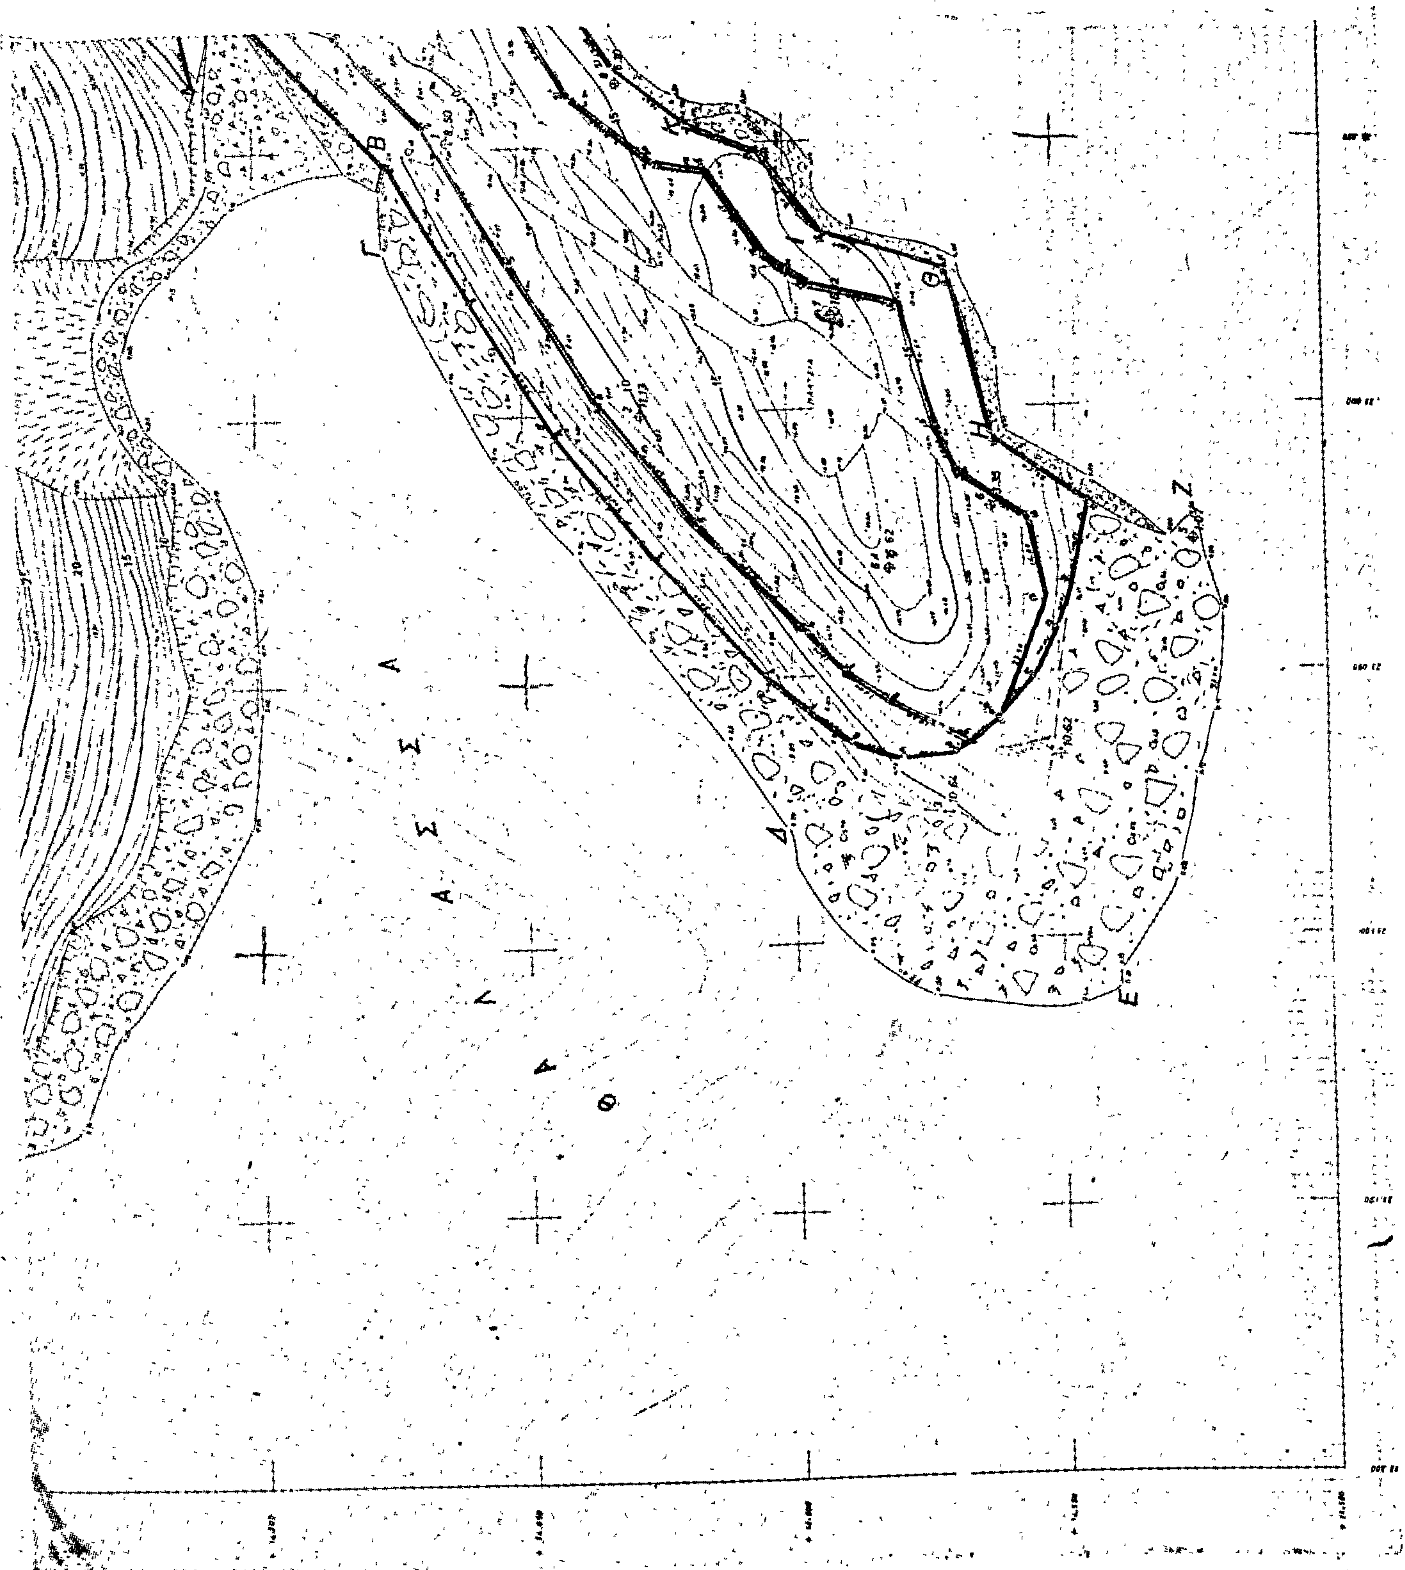
Β
Γ
Δ
Ε
Ζ
Η
Θ

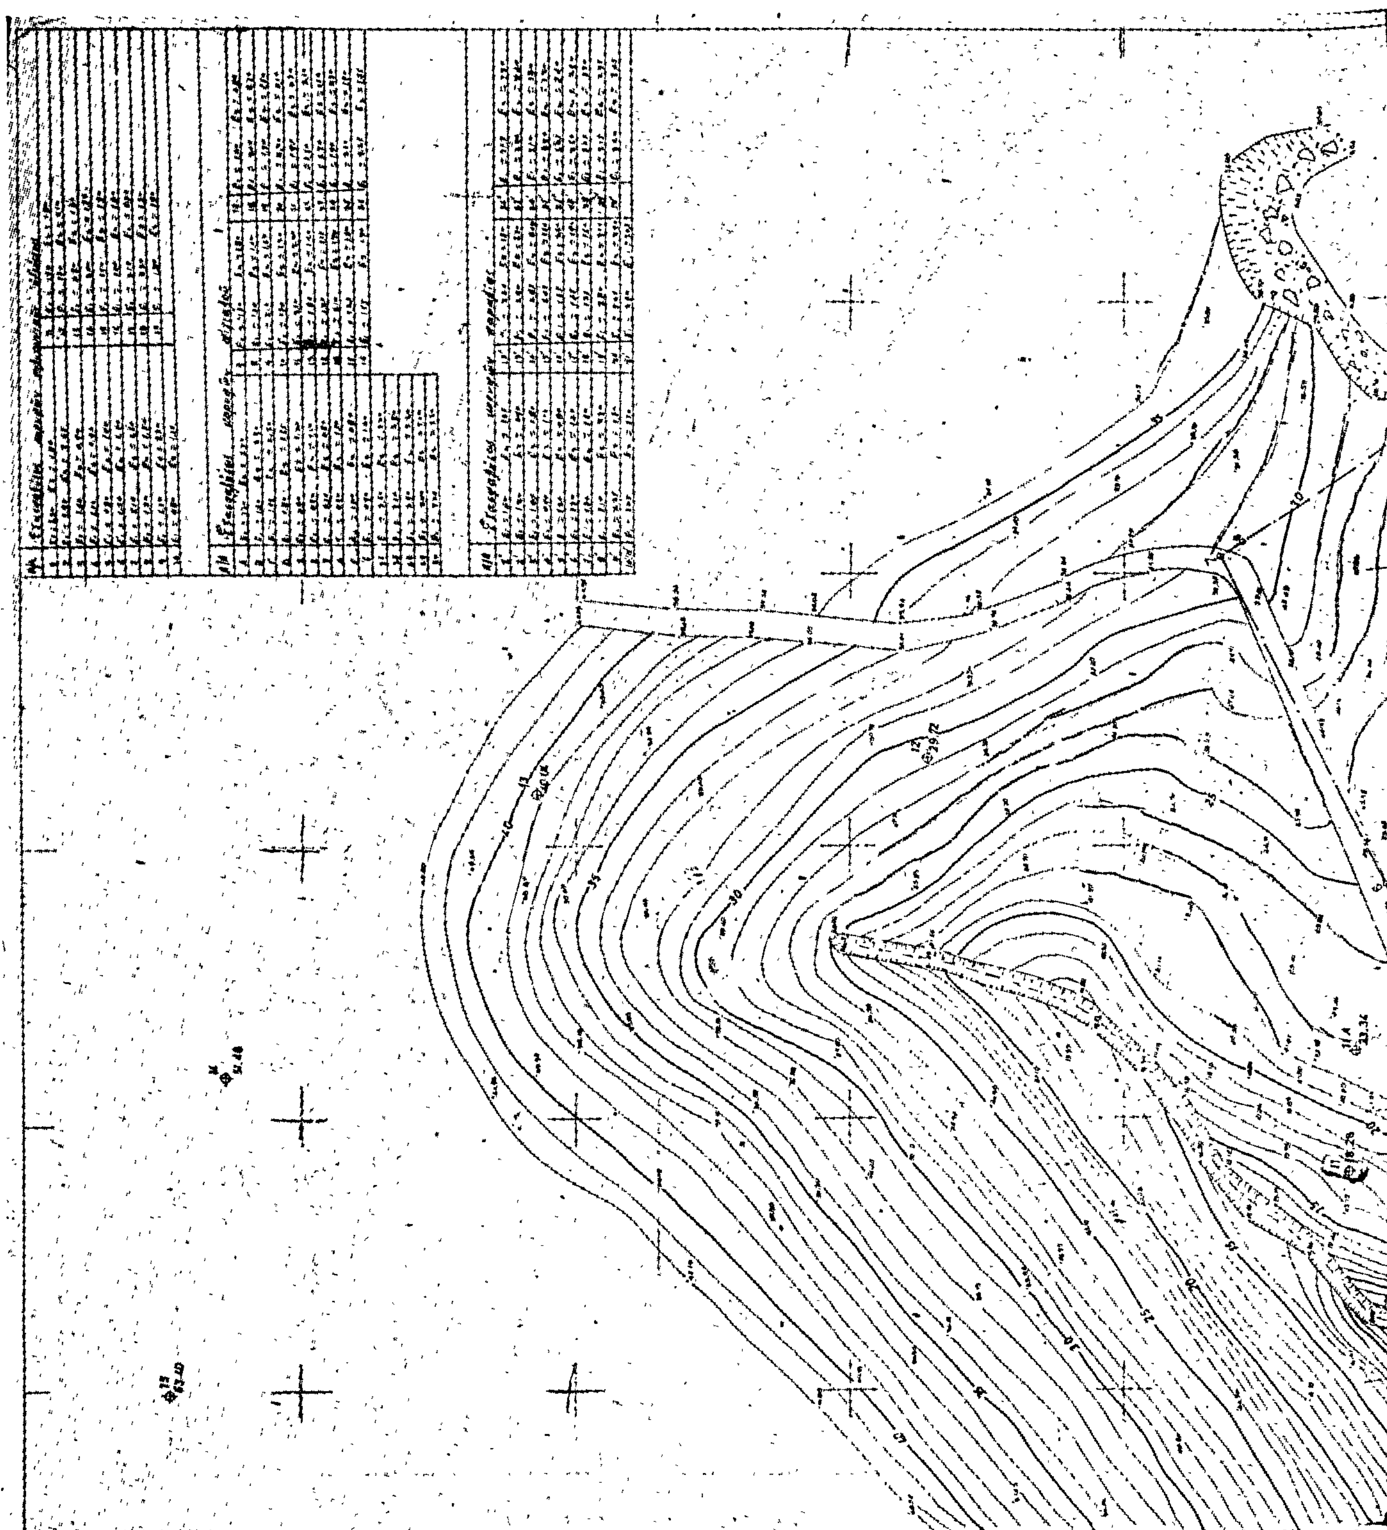

ΑΥΓΟΥΣΤΟΣ 1978

Ο ΜΗΧΑΝΙΚΟΣ

ΕΘΕΩΡΗΘΗ

ΠΟΛΕΟΔΟΜΙΑ

ΑΠΟΦΑΣΕΙΣ

Ἀριθ. 10217 (4)

Περὶ χαρακτηρισμοῦ ὁδοῦ στὴ Νεμέα ὅτι προϋπάρχει τοῦ 1923.

Ο ΝΟΜΑΡΧΗΣ ΚΟΡΙΝΘΙΑΣ

Ἔχοντας ὑπόψη:

1. Τὶς διατάξεις τοῦ Ν. 3200/55 «περὶ διοικ/κῆς ἀποκεντρώσεως», καθὼς καὶ τὶς διατάξεις τοῦ ἀπὸ 28.6.55 Β. Δ/τος «περὶ ἐξειρέσεως ἀπὸ τῆς ἁρμοδιότητος τῶν Νομαρχῶν κλπ.».

2. Τὶς διατάξεις τοῦ 532/70 Ν. Δ/τος περὶ συμπληρώσεως τῶν διατάξεων «περὶ διοικητικῆς ἀποκεντρώσεως».

3. Τὶς διατάξεις τοῦ 863/1960 Β. Δ/τος.

4. Τὶς διατάξεις τοῦ 712/70 Β. Δ/τος, ὅπως τροποποιήθηκε καὶ συμπληρώθηκε μὲ τὰ 677/1971 καὶ 198/72 Β. Δ/τα.

5. Τὴ Λ7/16.11.1970 κοινὴ ἀπόφαση τῶν Ὑπουργῶν Προεδρίας Κυβερνήσεως, Ἐσωτερικῶν καὶ Δημ. Ἔργων «περὶ ὀργανώσεως τῶν Περ/κῶν Ὑπηρεσιῶν τοῦ Υ.Δ.Ε.».

6. Τὴν Α111814/13.11.70 Ἐγκ. 3111 τοῦ Υ.Δ.Ε. «περὶ ἐφαρμογῆς τῶν διατάξεων περὶ διοικ/κῆς ἀποκεντρώσεως ἁρμοδιοτήτων».

7. Τὶς διατάξεις τοῦ ἄρθρου 20 τοῦ ἀπὸ 17.7.23 Ν. Δ/τος «περὶ σχεδίων πόλεων κλπ.» καὶ ἰδόντες

α) Τὸ 810/79 ἔγγραφο τῆς Κοινότητας Νεμέας, μὲ τὸ ὁποῖο μᾶς ὑποβλήθηκε ἡ 7/80/29.3.79 ἀπόφαση τοῦ Κοινοτικοῦ Συμβουλίου Νεμέας γιὰ τὸ χαρακτηρισμὸ ὁδοῦ ὅτι προϋπάρχει τοῦ 1923.

β) Τὸ 2248/28.1.1953 συμβόλαιο τοῦ Συμ/φου Νεμέας Ἀθαν. Τσέλιου ἀναφερόμενο στὴν ἰδιοκτησία Δημ. Μπακοπάνου.

γ) Τὸ 564/1896 συμβόλαιο.

δ) Τὸ 24304/1939 συμβόλαιο.

ε) Τὸ 1288/1978 συμβόλαιο ἀγοραπωλησίας.

στ) Τὸ τοπ/κὸ διάγραμμα τοῦ Μηχ/κοῦ Παν. Καπέλλου, ποὺ δείχνει τὴν πρὸς κρίσιν ὁδὸ καὶ τὸ ἀπόσπασμα τοῦ ρυμοτομικοῦ σχεδίου Νεμέας.

ζ) Τὸ 20/7/25.7.79 πρακτικὸ τοῦ Νομ/κοῦ Συμβουλίου Δ.Ε., ἀποφασίζουμε:


Χαρακτηρίζουμε τὴν ἰδιωτικὴ ὁδὸ Τριαμπέλα, ποὺ διασχίζει τὸ 142 Ο.Τ., ὅτι προϋπάρχει τοῦ 1923 ὥστε γιὰ τὴν ὁδὸ αὐτὴ νὰ ἰσχύουν ὅλες οἱ διατάξεις περὶ τῶν ὅρων δομήσεως Κοινότητας Νεμέας.

Ἡ ἀπόφαση αὐτὴ νὰ δημοσιευθεῖ στὴν Ἐφημερίδα τῆς Κυβερνήσεως.

Κόρινθος, 9 Αὐγούστου 1979

Ὁ Νομάρχης

ΧΡΗΣΤΟΣ ΓΟΥΛΑΣ

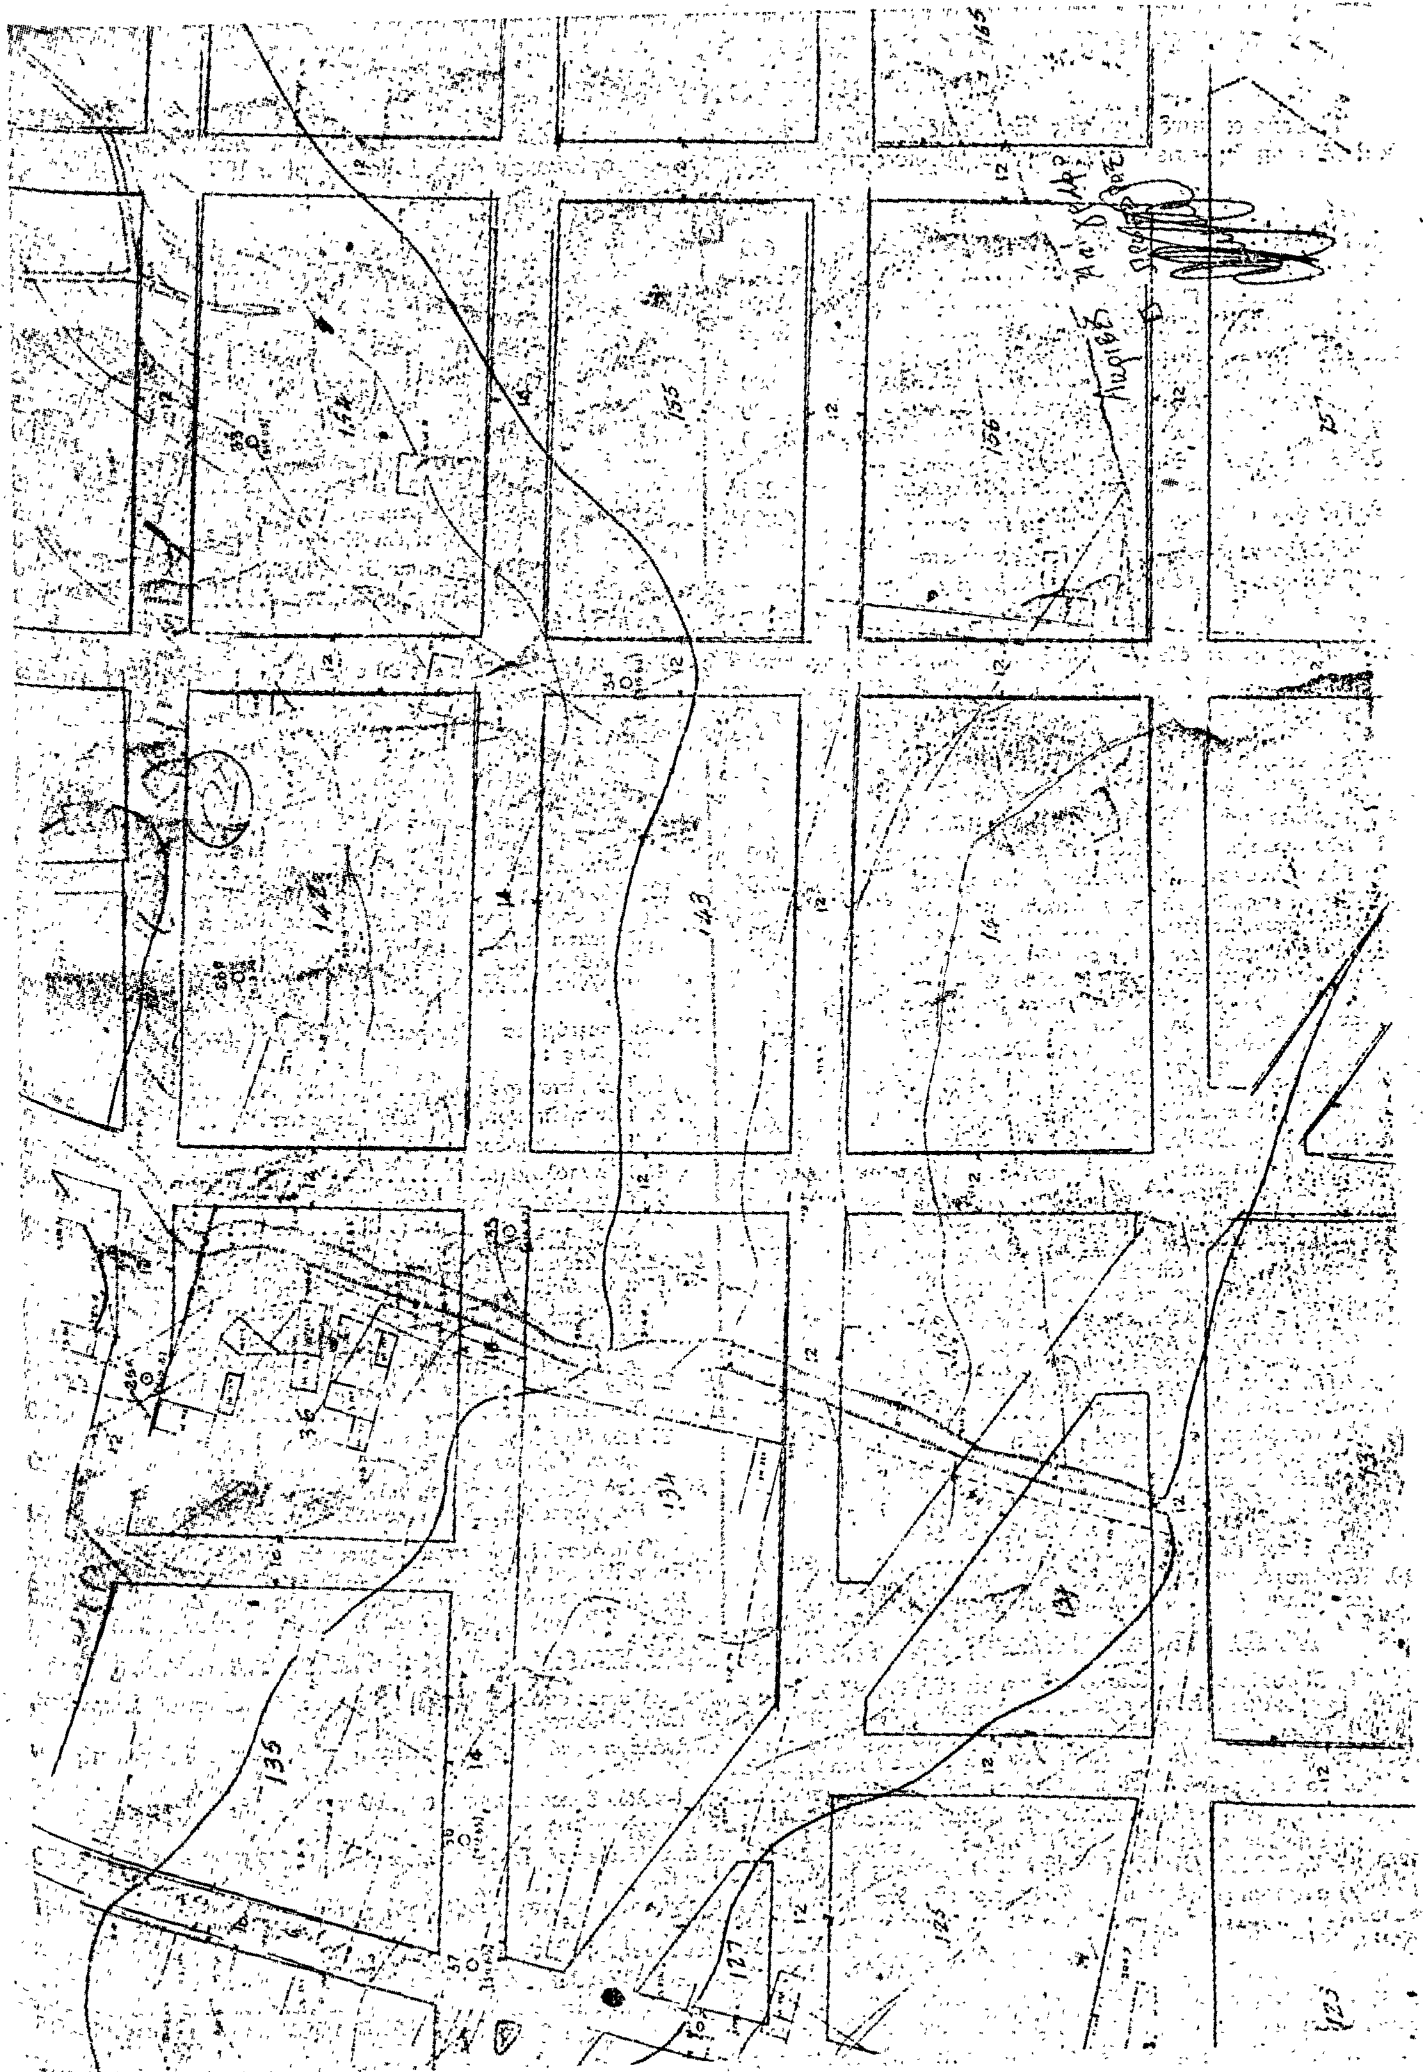

Η ΓΕΝΙΚΗ ΔΙΕΥΘΥΝΣΗ ΤΟΥ ΕΘΝΙΚΟΥ ΤΥΠΟΓΡΑΦΕΙΟΥ

ΓΝΩΣΤΟΠΟΙΕΙ ΟΤΙ:

Ἡ ἐτήσια συνδρομὴ τῆς Ἐφημερίδας τῆς Κυβερνήσεως, ἡ τιμὴ τῶν φύλλων της ποὺ πουλιοῦνται τμηματικὰ καὶ τὰ τέλη δημοσιεύσεων στὴν Ἐφημερίδα τῆς Κυβερνήσεως, καθορίσθηκαν ἀπὸ 1 Ἰανουαρίου 1979 ὡς ἀκολούθως:

Α' ΕΤΗΣΙΕΣ ΣΥΝΔΡΟΜΕΣ

1.	Γιὰ τὸ Τεῦχος Α'	Δραχ.	600
2.	» » Β'	»	700
3.	» » Γ'	»	500
4.	» » Δ'	»	1.000
5.	» » Νομικῶν Προσώπων Δ.Δ. κ.λπ.	»	500
6.	» » Παράρτημα	»	300
7.	» » Ἀνωνύμων Ἑταιρειῶν κ.λπ.	»	3.000
8.	» Δελτίο Ἐμπορικῆς καὶ Βιομηχανικῆς Ἰδιοκτησίας	»	200
9.	Γιὰ ὅλα τὰ τεύχη καὶ τὸ Δ.Ε.Β.Ι.	»	6.000

Οἱ Δῆμοι καὶ οἱ Κοινότητες τοῦ Κράτους καταβάλλουν τὸ 1/2 τῶν ἀνωτέρω συνδρομῶν.

Ὑπὲρ τοῦ Ταμείου Ἀλληλοβοηθείας Προσωπικοῦ τοῦ Ἐθνικοῦ Τυπογραφείου (ΤΑΠΕΤ) ἀναλογοῦν τὰ ἑξῆς ποσά:

1.	Γιὰ τὸ Τεῦχος Α'	Δραχ.	30
2.	» » » Β'	»	35
3.	» » » Γ'	»	25
4.	» » » Δ'	»	50
5.	» » » Νομικῶν Προσώπων Δημοσίου Δικαίου κ.λπ.	»	25
6.	» » » Παράρτημα	»	15
7.	» » » Ἀνωνύμων Ἑταιρειῶν κ.λπ.	»	150
8.	» » Δελτίο Ἐμπ. καὶ Βιομ. Ἰδιοκτησίας	»	10
9.	Γιὰ ὅλα τὰ τεύχη	»	300

Β'. ΤΙΜΗ ΦΥΛΛΩΝ

Η τιμὴ πωλήσεως κάθε φύλλου, μέχρις 8 σελ., εἶναι 3 δρχ., ἀπὸ 9 ὡς 40 σελ. 8 δρχ., ἀπὸ 41 ὡς 80 σελ. 15 δρχ., ἀπὸ 81 σελ. καὶ ἄνω ἡ τιμὴ πωλήσεως κάθε φύλλου προσαυξάνεται κατὰ 15 δρχ. ἀνὰ 80 σελίδες.

Γ'. ΤΕΛΗ ΔΗΜΟΣΙΕΥΣΕΩΝ

I. Στὸ τεῦχος Ἀνωνύμων Ἑταιρειῶν καὶ Ἑταιρειῶν Περιωρισμένης Εὐθύνης:

Α' Δημοσιεύματα Ἀνωνύμων Ἑταιρειῶν:

1.	Τῶν δικαστικῶν πράξεων	Δραχ.	400
2.	Τῶν καταστατικῶν Ἀνωνύμων Ἑταιρειῶν	»	10.000
3.	Τῶν τροποποιήσεων τῶν καταστατικῶν τῶν Ἀνωνύμων Ἑταιρειῶν	»	2.000
4.	Τῶν ἀνακοινώσεων καὶ προσκλήσεων σὲ γενικὲς συνελεύσεις, τῶν κατὰ τὸ ἄρθρο 32 τοῦ Ν. 3221/24 γνωστοποιήσεων, τῶν ἀνακοινώσεων, ποὺ προβλέπονται ἀπὸ τὸ ἄρθρο 59 παρ. 3 τοῦ Ν.Δ. 400/70 «περὶ Ἀλλοδαπῶν Ἀσφαλιστικῶν Ἑταιρειῶν» καὶ τῶν ἀποφάσεων τοῦ Διοικητικοῦ Συμβουλίου τοῦ ΕΛΤΑ, ποὺ ἀναφέρονται σὲ προσωρινὲς διατάξεις	»	1.000
5.	Τῶν ἰσολογισμῶν τῶν Ἀνωνύμων Ἑταιρειῶν	»	4.000
6.	Τῶν συνοπτικῶν μηνιαίων καταστάσεων τῶν Τραπεζικῶν Ἑταιρειῶν	»	1.000
7.	Τῶν ἀποφάσεων «περὶ ἐγκρίσεως τιμολογίων τῶν Ἀσφαλιστικῶν Ἑταιρειῶν»	»	600
8.	Τῶν ὑπουργικῶν ἀποφάσεων «περὶ παροχῆς ἀδείας ἐπεκτάσεως τῶν ἐργασιῶν Ἀσφαλιστικῶν Ἑταιρειῶν», τῶν ἐκθέσεων περιουσιακῶν στοιχείων Ἀνωνύμων Ἑταιρειῶν γενικά, καὶ τῶν ἀποφάσεων τοῦ Δ.Σ. τοῦ ΕΛΤΑ, μὲ τὶς ὁποῖες ἐγκρίνονται καὶ δημοσιεύονται οἱ κανονισμοὶ αὐτοῦ	»	4.000
9.	Τῶν ἀποφάσεων «περὶ παροχῆς πληρεξουσιότητος πρὸς ἀντιπροσώπευσιν ἐν Ἑλλάδι ἀλλοδαπῶν Ἑταιρειῶν» καὶ τῶν ἀποφάσεων «περὶ μεταβιβάσεως τοῦ χαρτοφυλακίου Ἀσφαλιστικῶν Ἑταιρειῶν κατὰ τὸ ἄρθρον 59 παρ. 1 τοῦ Ν.Δ. 400/70»	»	2.000
10.	Τῶν ἀποφάσεων «περὶ συγχωνεύσεως Ἀνωνύμων Ἑταιρειῶν»	»	10.000
11.	Τῶν ἀποφάσεων τῆς Ἐπιτροπῆς τοῦ Χρηματιστηρίου «περὶ εἰσαγωγῆς χρεωγράφων εἰς τὸ Χρηματιστήριον πρὸς διαπραγμάτευσιν, συμφώνως πρὸς τὰς διατάξεις τοῦ ἄρθρου 2 παρ. 3 Α.Ν. 148/67»	Δραχ.	1.000
12.	Τῶν ἀποφάσεων τῆς Ἐπιτροπῆς κεφαλαιαγορᾶς «περὶ διαγραφῆς χρεωγράφων ἐκ τοῦ Χρηματιστηρίου, συμφώνως πρὸς τὰς διατάξεις τοῦ ἄρθρου 2 παρ. 4 Α.Ν. 148/1967»	»	1.000

Β'. Δημοσιεύματα Ἑταιρειῶν Περιωρισμένης Εὐθύνης:

1.	Τῶν καταστατικῶν	»	1.000
2.	Τῶν τροποποιήσεων τῶν καταστατικῶν	»	400
3.	Τῶν ἀνακοινώσεων καὶ προσκλήσεων	»	200
4.	Τῶν ἰσολογισμῶν	»	1.000
5.	Τῶν ἐκθέσεων ἐκτιμήσεως περιουσιακῶν στοιχείων	»	1.000

Γ'. Δημοσιεύματα Ἀλληλασφαλιστικῶν Συνεταιρισμῶν - Ἀλληλασφαλιστικῶν Ταμείων καὶ Φιλανθρωπικῶν Σωματείων:

1.	Τῶν ὑπουργικῶν ἀποφάσεων «περὶ χορηγήσεως ἀδείας λειτουργίας Ἀλληλασφαλιστικῶν Συνεταιρισμῶν - Ἀλληλασφαλιστικῶν Ταμείων»	»	1.000
2.	Τῶν Ἰσολογισμῶν τῶν ἀνωτέρω Συνεταιρισμῶν, Ταμείων καὶ Σωματείων	»	1.000

II. Στὸ Τέταρτο τεῦχος τῶν δικαστικῶν πράξεων, προσκλήσεων καὶ λοιπῶν δημοσιεύσεων » 400

Τὸ ποσοστὸ ἐπὶ τῶν τελῶν δημοσιεύσεων στὸ Τεῦχος Ἀνωνύμων Ἑταιρειῶν καὶ Ἑταιρειῶν Περιωρισμένης Εὐθύνης, ποὺ πρέπει νὰ καταβάλλεται ὑπὲρ τοῦ Ταμείου Ἀλληλοβοηθείας Προσωπικοῦ Ἐθνικοῦ Τυπογραφείου (ΤΑΠΕΤ), ὁρίσθηκε γενικὰ σὲ 5 ο/ο.

Δ'. ΚΑΤΑΒΟΛΗ ΣΥΝΔΡΟΜΩΝ - ΤΕΛΩΝ ΔΗΜΟΣΙΕΥΣΕΩΝ ΚΑΙ ΠΟΣΟΣΤΩΝ Τ.Α.Π.Ε.Τ.

1. Οἱ συνδρομὲς τοῦ ἐσωτερικοῦ καὶ τὰ τέλη δημοσιεύσεων προκαταβάλλονται στὰ Δημόσια Ταμεῖα ἔναντι ἀποδεικτικοῦ εἰσπράξεως, τὸ ὁποῖο φροντίζει ὁ ἐνδιαφερόμενος νὰ τὸ στείλει στὴ Γενικὴ Δ/νση τοῦ Ἐθνικοῦ Τυπογραφείου.

2. Οἱ συνδρομὲς τοῦ ἐξωτερικοῦ εἶναι δυνατὸ νὰ στέλνονται καὶ σὲ ἀνάλογο συνάλλαγμα μὲ ἐπιταγὴ ἐπ' ὀνόματι τοῦ Διευθυντῆ τῶν Διοικητικῶν καὶ Οἰκονομικῶν Ὑποθέσεων τοῦ Ἐθνικοῦ Τυπογραφείου.

3. Τὸ ὑπὲρ τοῦ ΤΑΠΕΤ ποσοστὸ ἐπὶ τῶν ἀνωτέρω συνδρομῶν καὶ τελῶν δημοσιεύσεων καταβάλλεται ὡς ἑξῆς:

α) στὴν Ἀθήνα: στὸ Ταμεῖο τοῦ ΤΑΠΕΤ (Κατάστημα Ἐθνικοῦ Τυπογραφείου),

β) στὶς ὑπόλοιπες πόλεις τοῦ Κράτους: στὰ Δημόσια Ταμεῖα καὶ ἀποδίδεται στὸ ΤΑΠΕΤ σύμφωνα μὲ τὶς 192378/3639/1947 (RONEO 185) καὶ 178048/5321/31.7.65 (RONEO 139) ἐγκύκλιες διαταγὲς τοῦ Γ.Λ.Κ.,

γ) στὶς περιπτώσεις συνδρομῶν ἐξωτερικοῦ: ὅταν ἡ ἀποστολή τους γίνεται μὲ ἐπιταγές, μαζὶ μ' αὐτὲς στέλνεται καὶ τὸ ὑπὲρ τοῦ ΤΑΠΕΤ ποσοστό.

Ὁ Γενικὸς Διευθυντὴς
ΑΘΑΝ ΠΑΝ ΣΠΗΛΙΟΠΟΥΛΟΣ

ΑΠΟ ΤΟ ΕΘΝΙΚΟ ΤΥΠΟΓΡΑΦΕΙΟ